


PLAN D'EVACUATION

CAMPING DU PETIT PONT ★ ★ ★

LEGENDE

-  Eclairage
-  Borne électrique
-  Extincteur
-  Point d'eau
-  Sens d'évacuation
-  Point de Rassemblement
-  Barrière Entrée
-  Tableau électrique
-  Bouteilles GAZ - 40
-  Local Poubelles
-  RIA

-  EMBLEMES NUS
-  MOBILHOMES
-  BUNGALOW TOILE

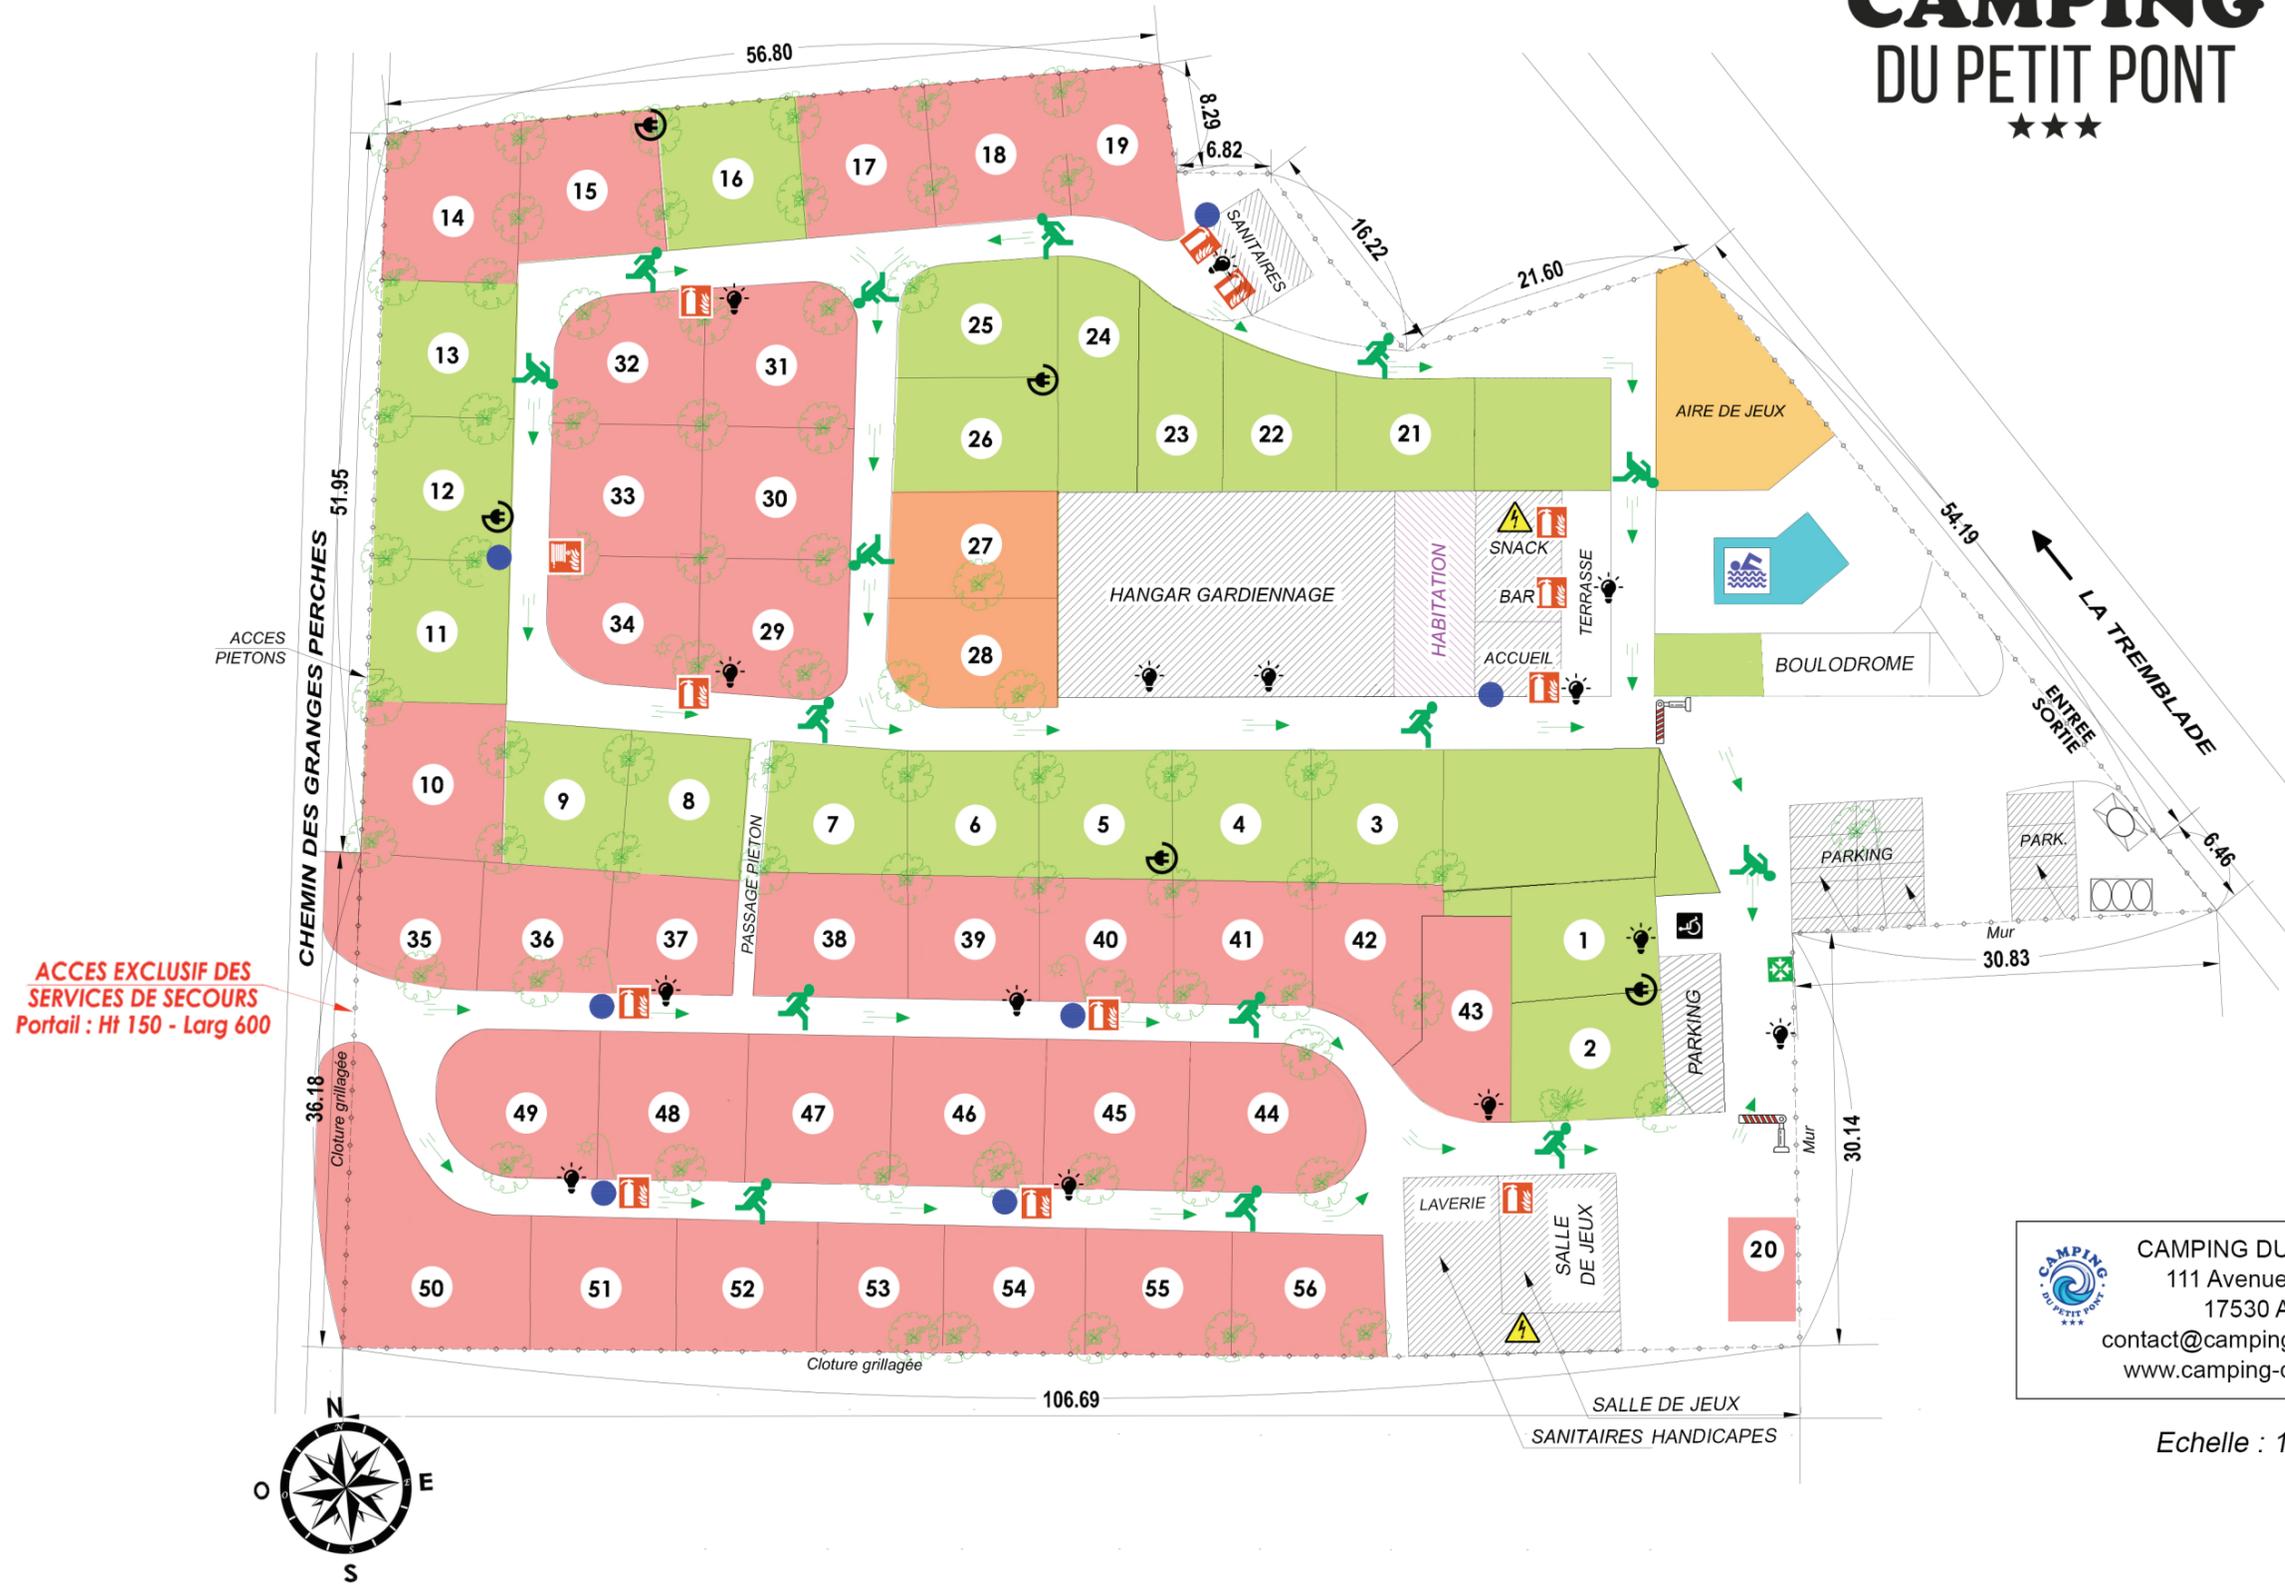


CAMPING DU PETIT PONT
 111 Avenue de l'Etrade
 17530 ARVERT
 contact@camping-dupetitpont.com
 www.camping-dupetitpont.com

Echelle : 1/500